


Erdgeschoss

Kreuzstraße

Weg

Grundstücksgrenze

E

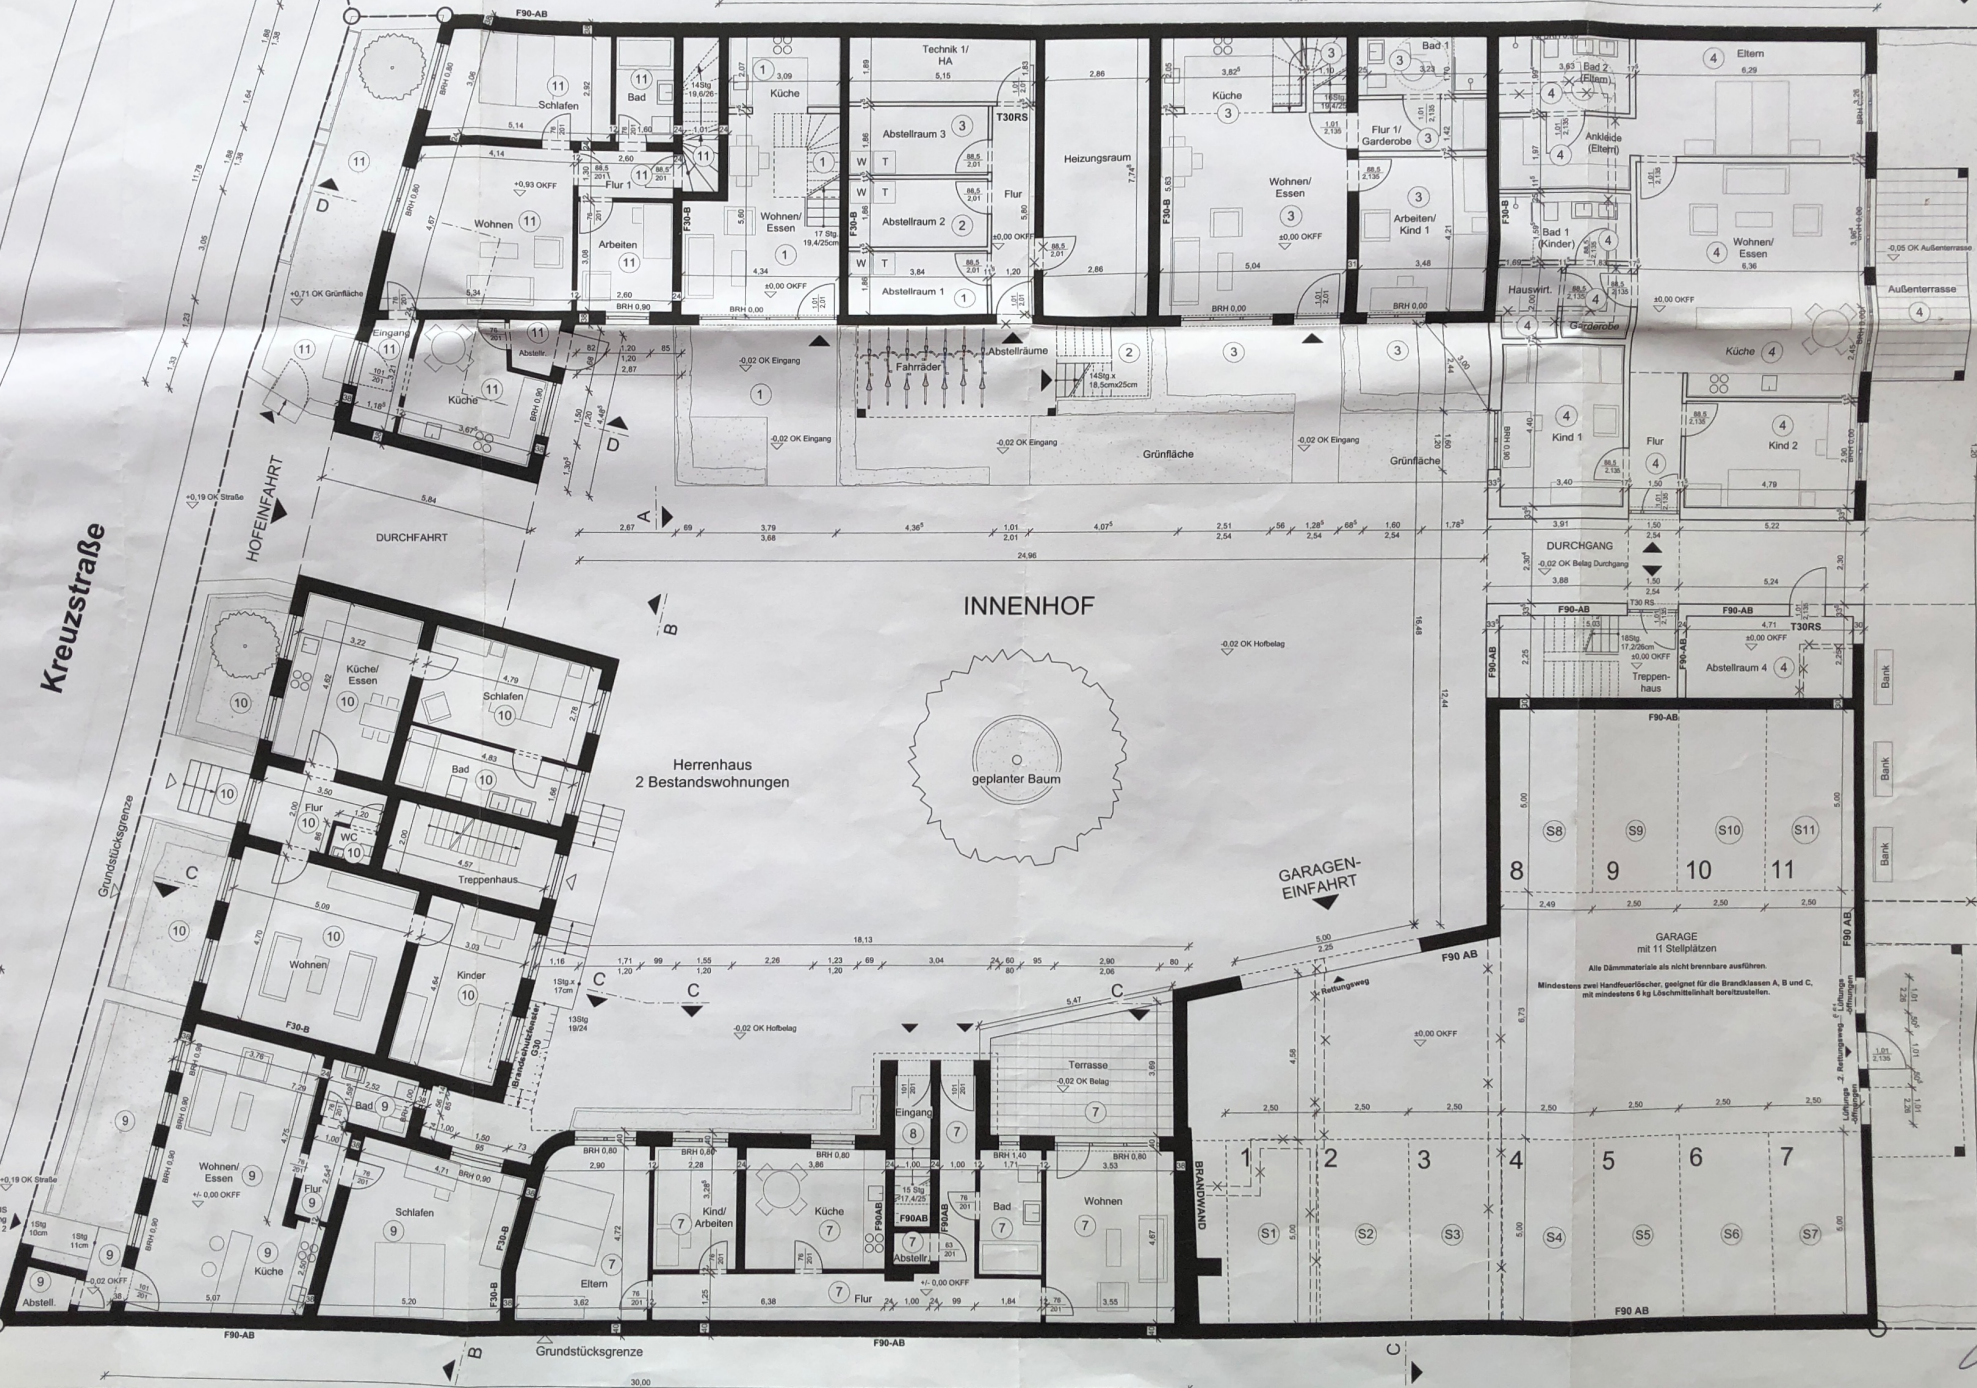

INNENHOF

Herrenhaus
2 Bestandswohnungen

geplanter Baum

GARAGEN-
EINFABRT

GARAGE
mit 11 Stellplätzen

Alle Dämmmaterialie als nicht brennbare ausführen.
Mindestens zwei Handfeuerlöcher, geeignet für die Brandklassen A, B und C,
mit mindestens 6 kg Löschmittelmengen bereitzustellen.

Grundstücksgrenze

F90-AB

F90-AB

30.00